



SEZIONE TRASVERSALE PONTILE SU PALI

( Pontile fisso realizzato con pali e sovrastruttura di cls )


Scala 1:50

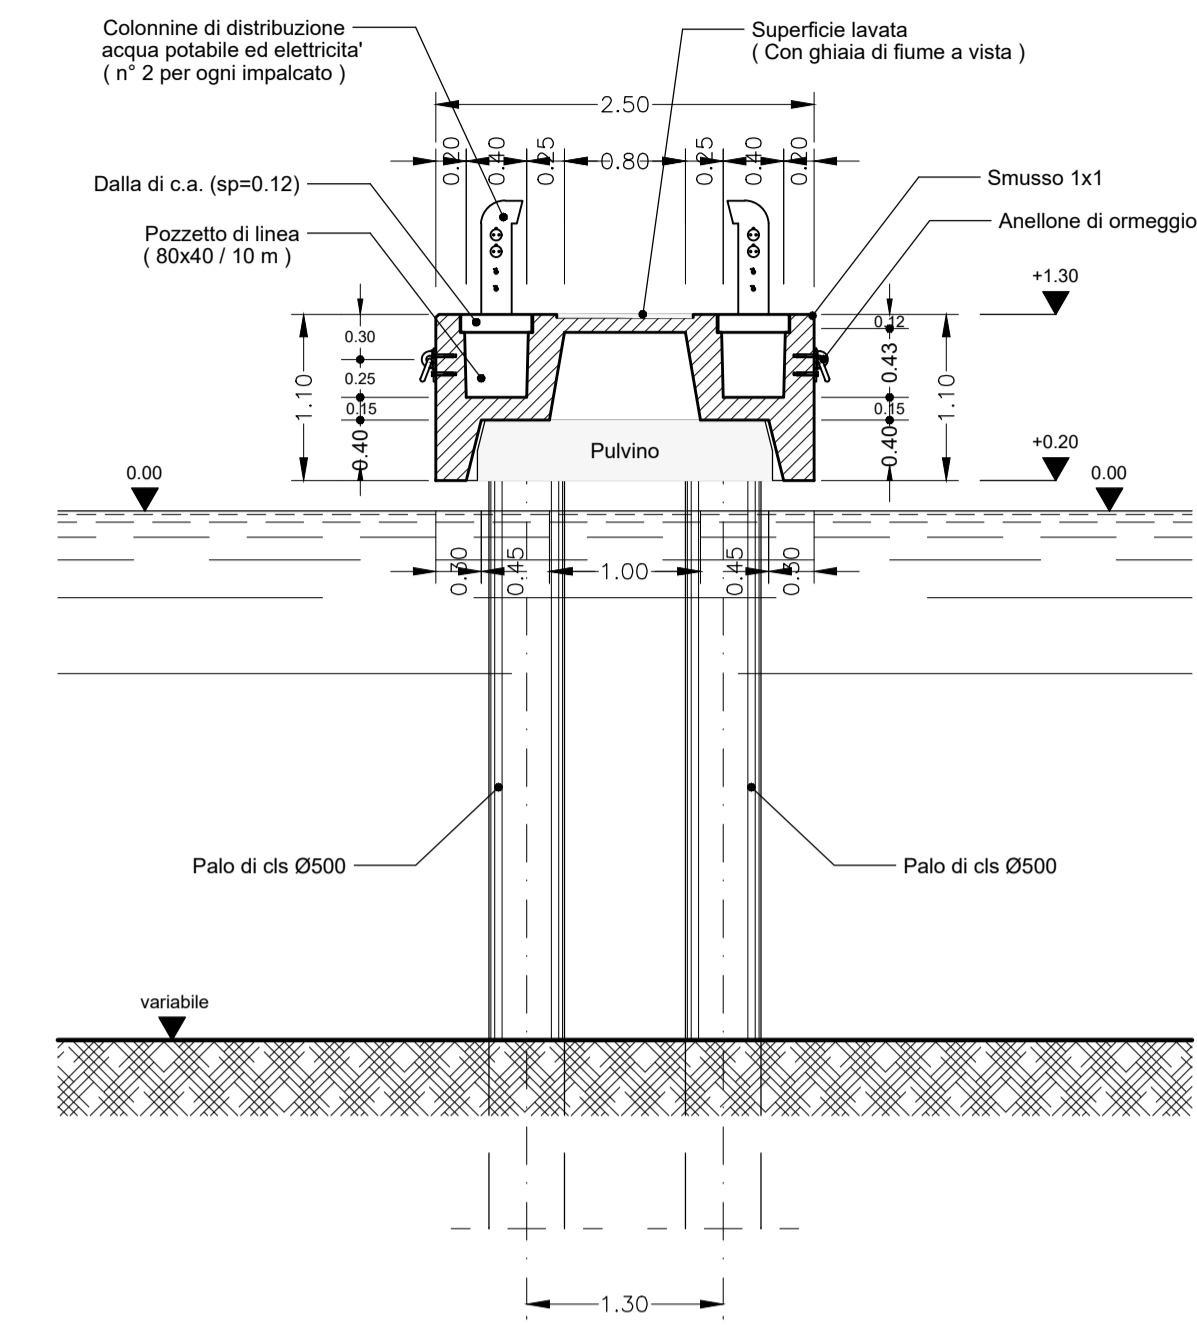

SEZIONE D-D  
CASSONE ANTIRIFLETTENTE  
SCALA 1:25

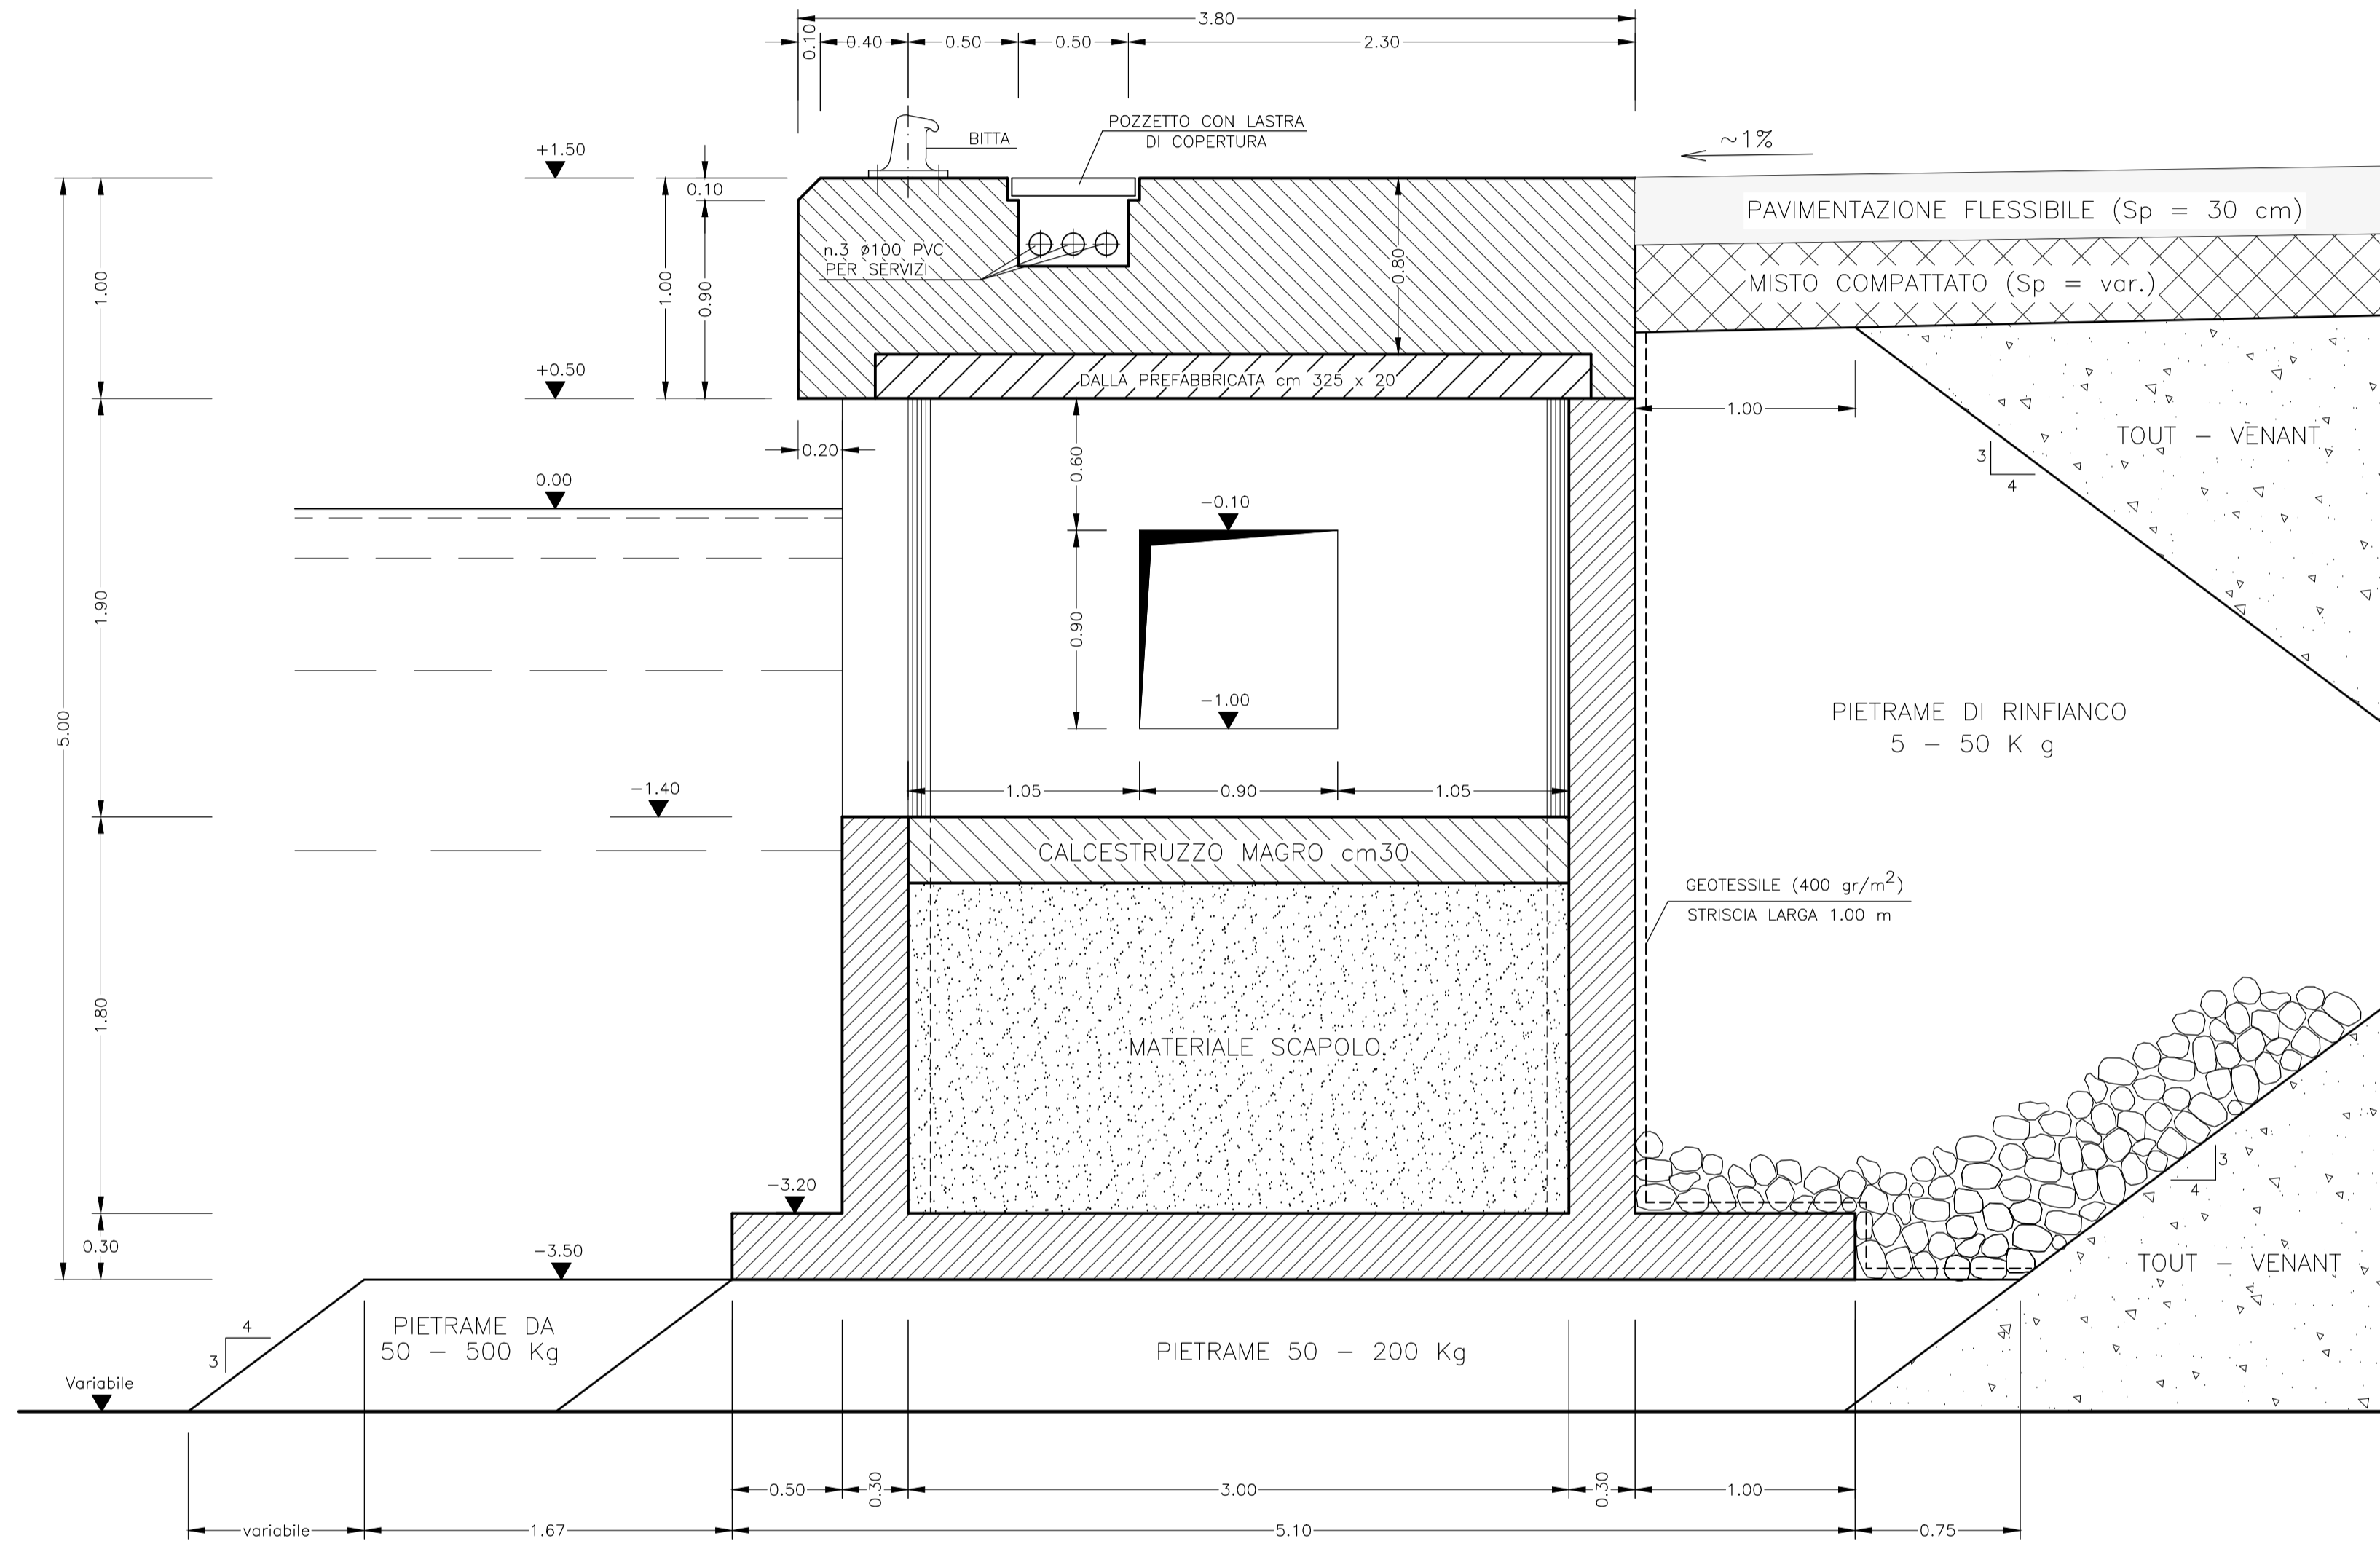

PIANTA CHIAVE

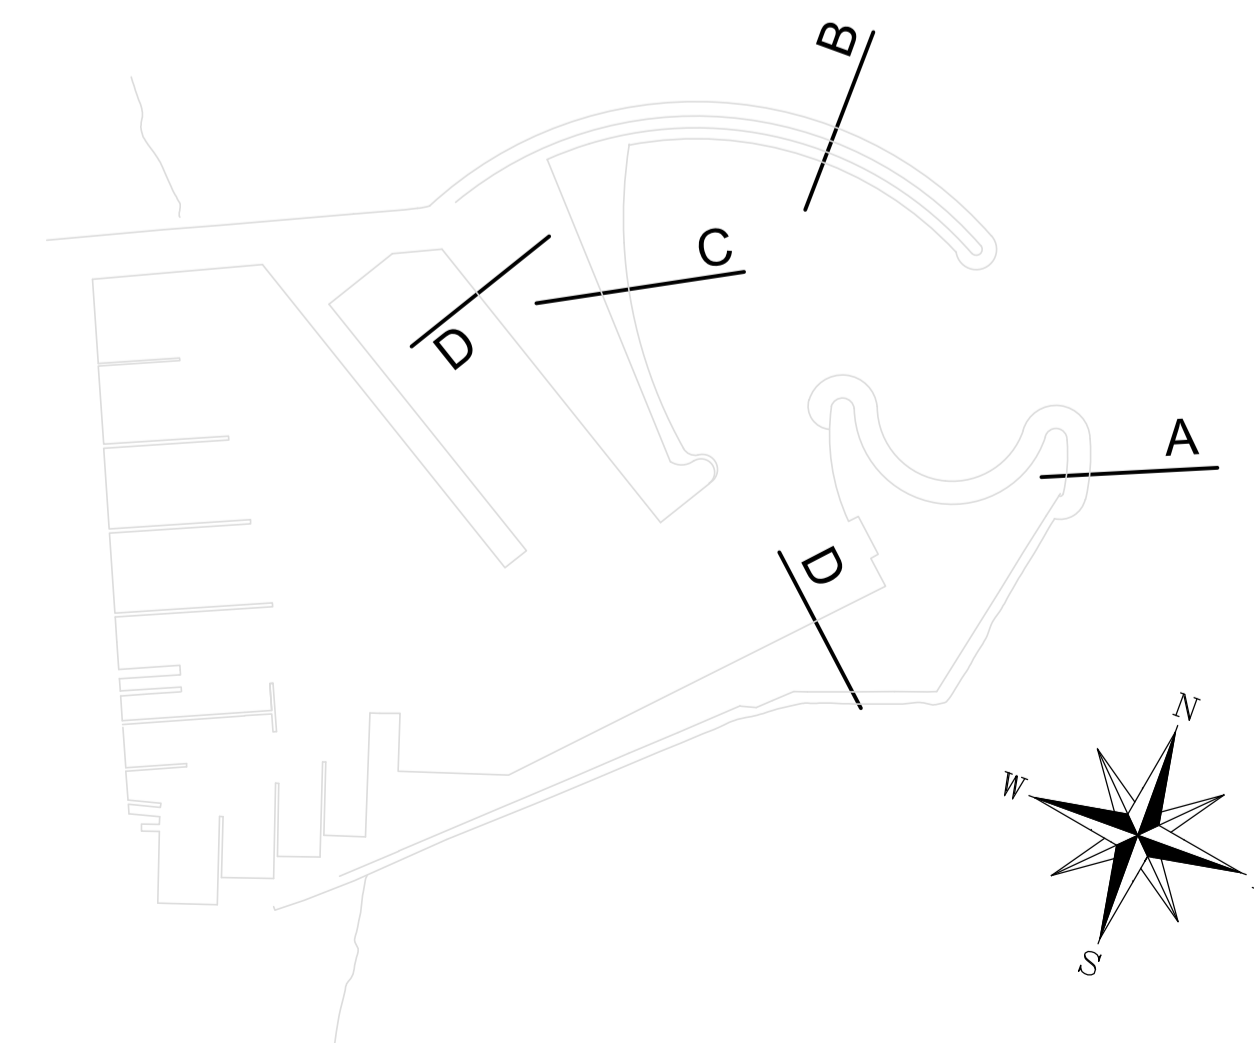


REGIONE ABRUZZO  
CAPITANERIA DI PORTO DI PESCARA  
COMUNE DI GIULIANOVA



PIANO REGOLATORE PORTUALE  
INTEGRAZIONE 2006

PROPONENTE: ENTE PORTO DI GIULIANOVA  
LUNGOMARE SPALATO - PORTO MOLO SUD - GIULIANOVA LIDO (TE)

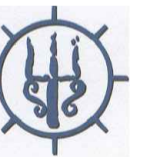

Titolo: OPERE MARITTIME			
SEZIONI TIPO D-D / PONTILI SU PALI			
Progetto	Febbraio 2003	Tavola:	10c
Revisione	Gennaio 2009	Scala:	1:25/1:50
Aggiornamento per VAS	Marzo 2017		
Emissione per VAS	Agosto 2018		

prof. ing. francesco benedettini (capogruppo) ing. mario branella prof. ing. paolo de girolamo  
ing. gabriele de vincentiis arch. alida di francesco arch. silvio ferretti dott. dimetri pepe